


EG

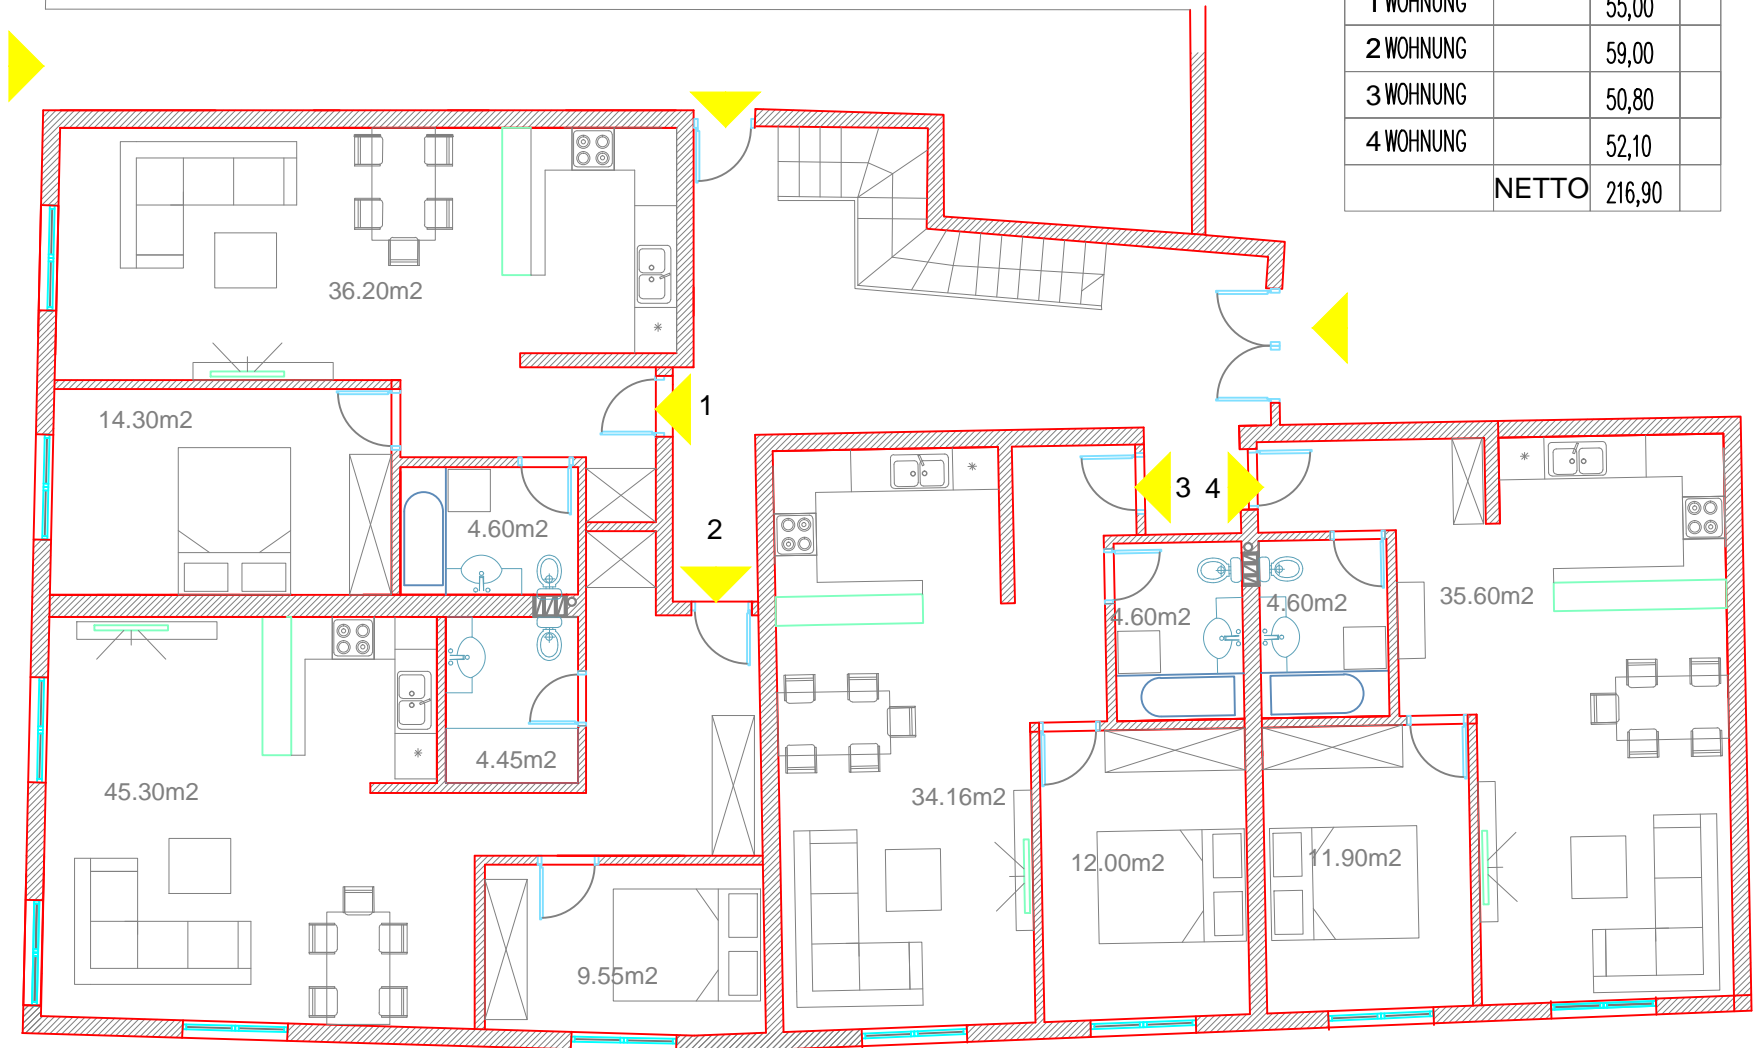

EG

BR.	P m ²	
HAUS		
1 WOHNUNG	55,00	
2 WOHNUNG	59,00	
3 WOHNUNG	50,80	
4 WOHNUNG	52,10	
	NETTO	216,90